



PLANTA DE IMPLANTAÇÃO
ESC. 1/250

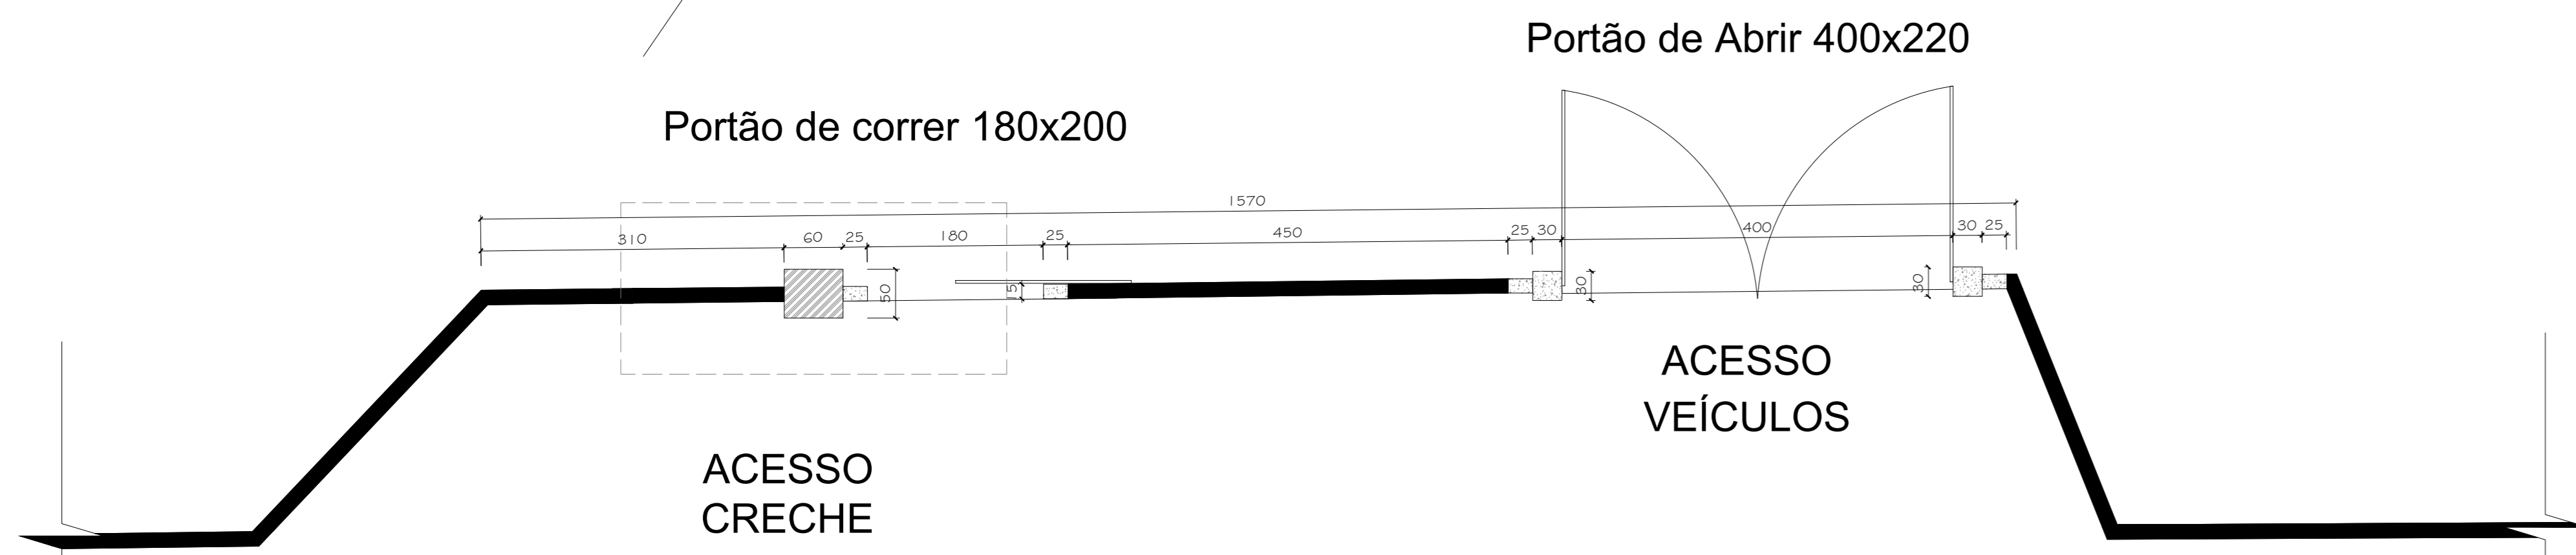

DETALHE ACESSO PRINCIPAL
ESCALA 1:50

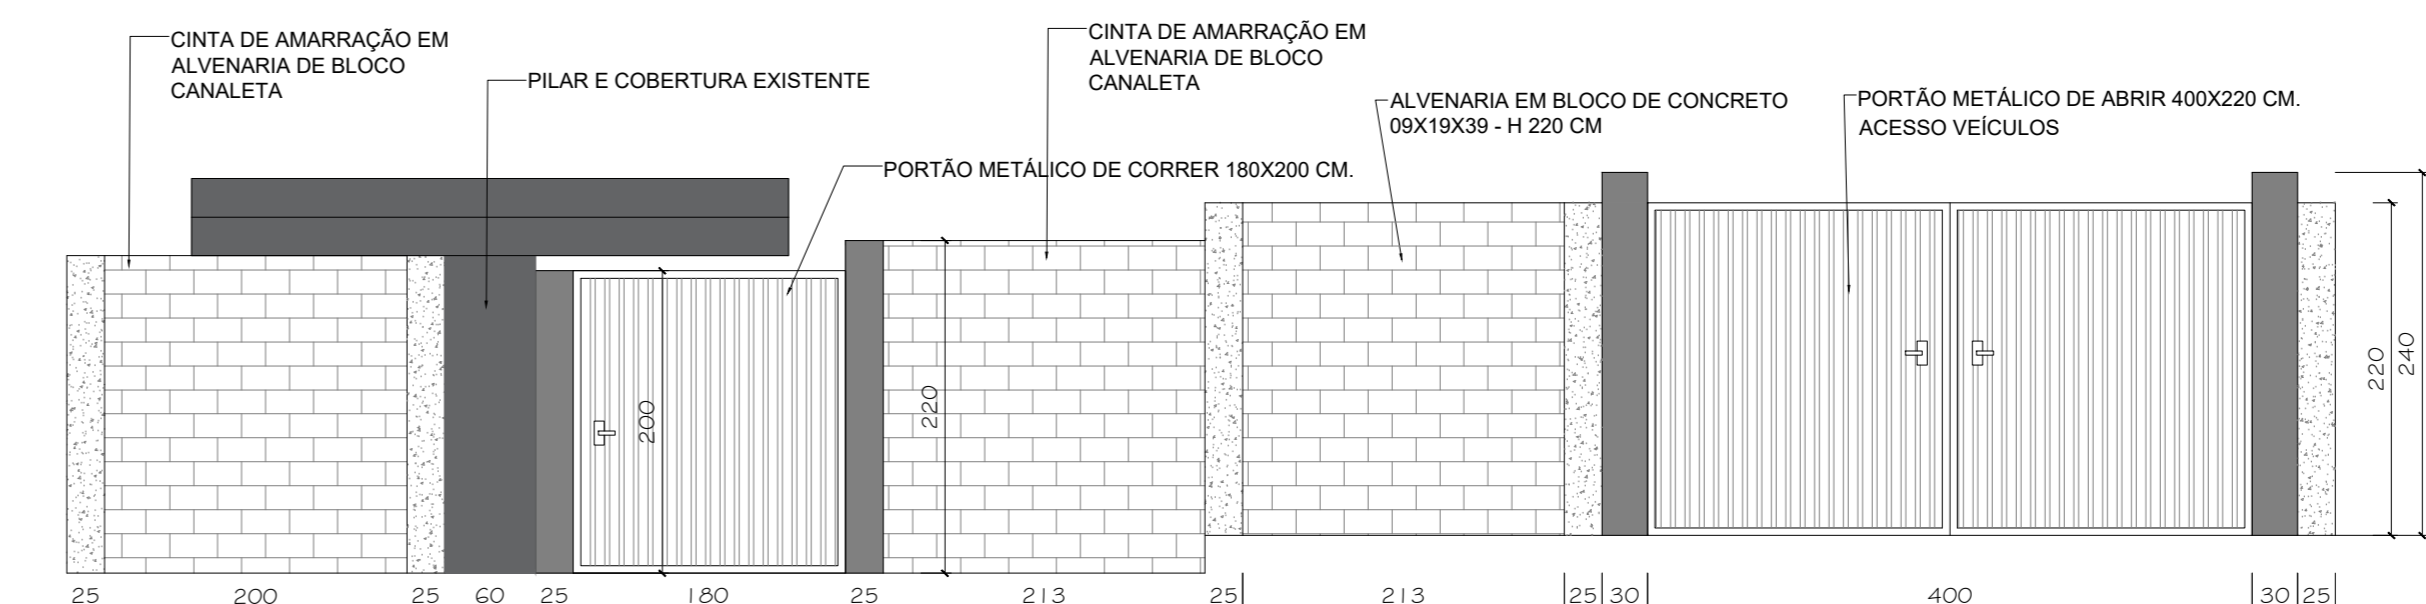

AMPLIAÇÃO FACHADA
ESCALA 1:50

<p>Tipo: PROJETO ARQUITETÔNICO</p> <p>Título: CONSTRUÇÃO DE MURO NA ESCOLA M. QUIRINO JOSÉ DA SILVA</p>		<p>Prancha: 1/2</p>
<p>Proprietária:</p> <p>Prefeitura Municipal de Coração de Jesus CNPJ: 22.886.672/0001-28</p>	<p>Conteúdo:</p> <p>PLANTA DE IMPLANTAÇÃO DETALHAMENTO</p>	<p>Local:</p> <p>Rua Álvaro Augusto de Lélis - S/N Barro: Renovação Coração de Jesus - MG</p>
<p>Responsável Técnico:</p> <p>André Fagundes Peixoto Engenheiro Civil - CREA/MG: 362948</p>	<p>Data:</p> <p>Julho/2025</p>	<p>Escala:</p> <p>Indicada</p>
<p>Área a construir:</p> <p>642,34 m lineares</p>	<p>Área do terreno:</p> <p>24.000,00m²</p>	