



PLANTA DE IMPLANTAÇÃO  
ESC.: 1:100

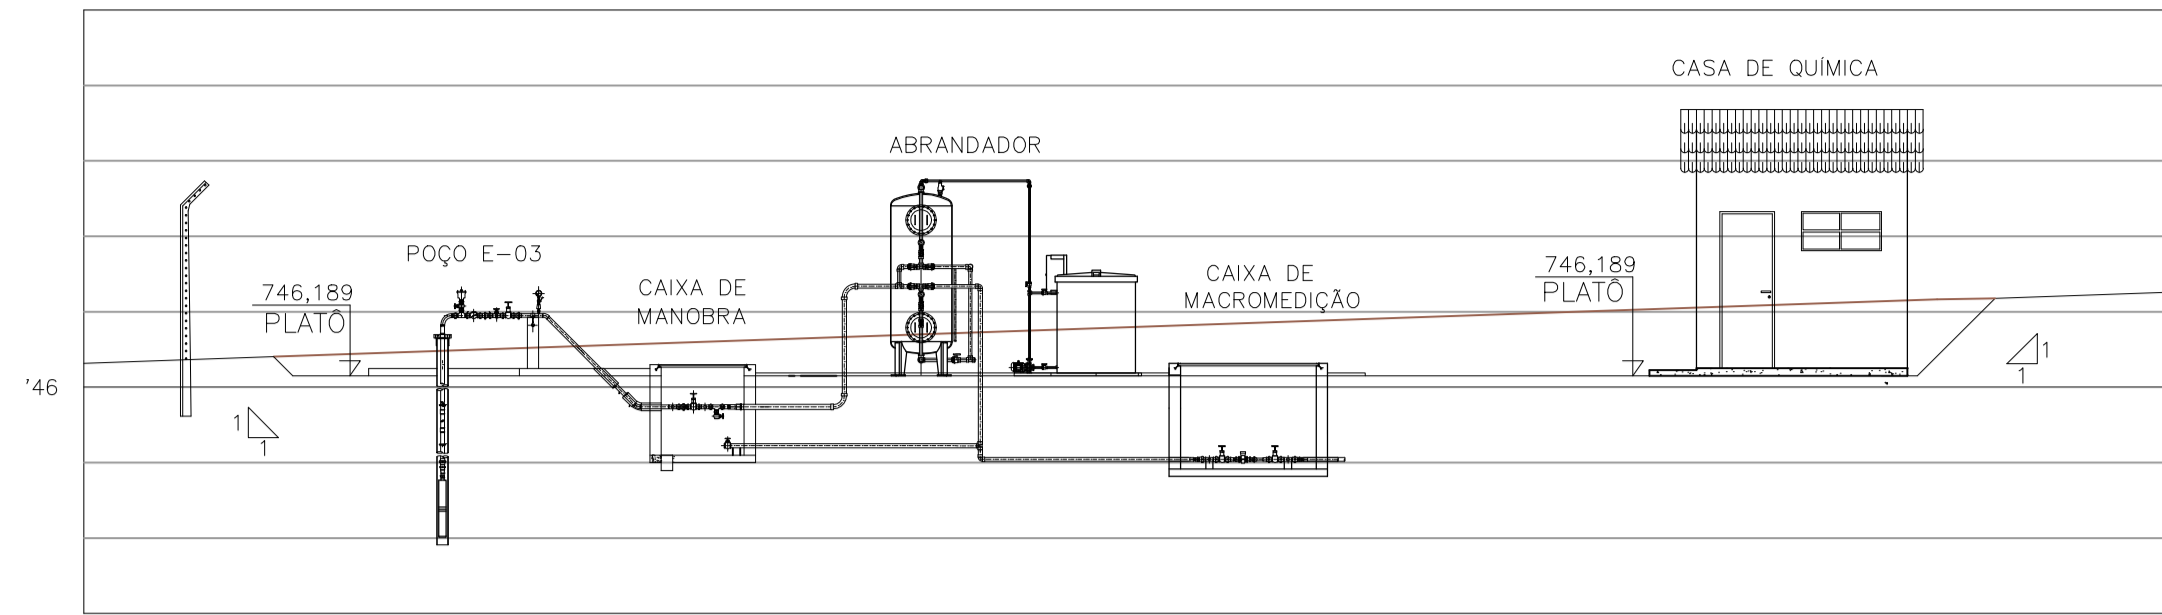

SEÇÃO AA  
ESC.: 1:100

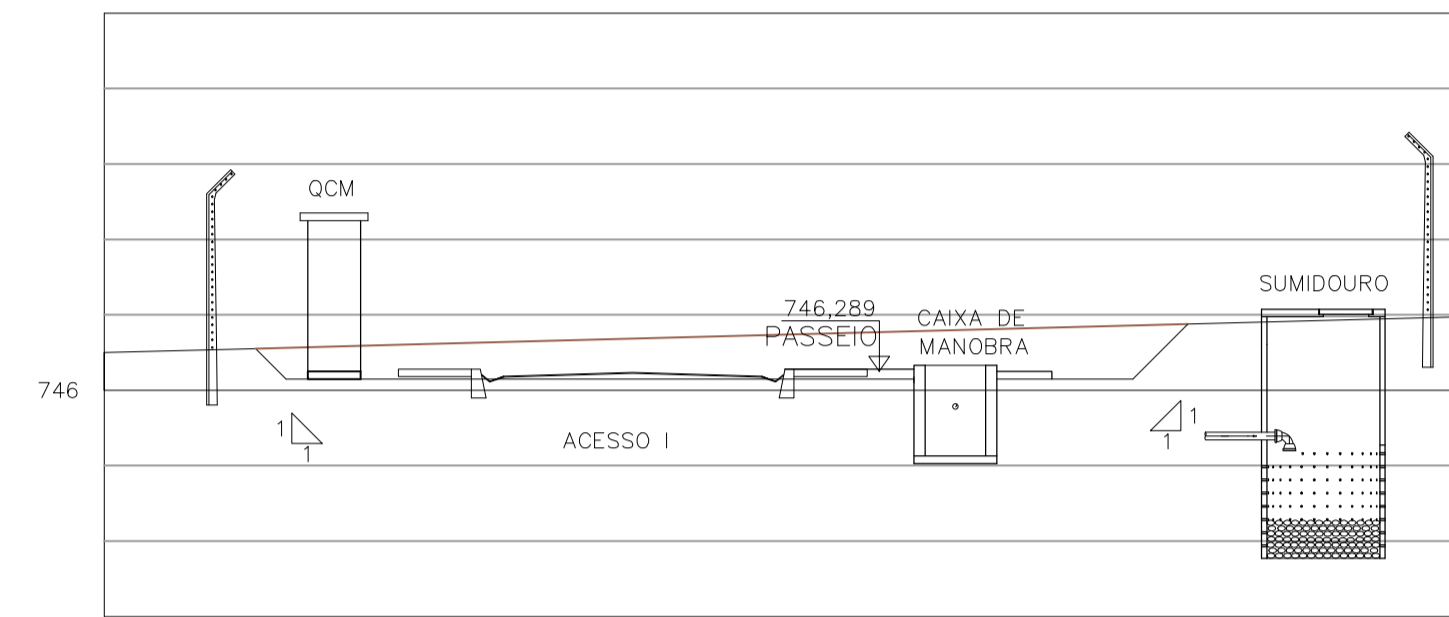

SEÇÃO BB  
ESC.: 1:100



PLANTA DE SITUAÇÃO  
ESC.: 1:500

SEÇÕES MÉDIAS DE MOVIMENTO DE TERRA																									
RESUMO	TALUDE DE CORTE																								
*VOLUME MÉDIO DE CORTE= 154,00m³																									
<p>LEGENDA:</p> <p> CORTE</p> <p> PERFIL NATURAL DO TERRENO</p>																									
<p>NOTAS</p> <p>1 - DIMENSÕES EM cm EXCETO ONDE INDICADO.</p> <p>2 -PARA DETALHE DE CERCA E PORTÃO VER DESENHO 07/12.</p>																									
<table border="1"> <thead> <tr> <th>REV.</th> <th>DESCRIÇÃO</th> <th>DATA</th> <th>EXEC.</th> <th>VERIF.</th> <th>APROV.</th> </tr> </thead> <tbody> <tr> <td>CONTRATADA:</td> <td></td> <td>CONTRATO N°</td> <td>007/2012</td> <td></td> <td></td> </tr> <tr> <td></td> <td></td> <td>RESP. TEC.:</td> <td>ALBERTO OLIVEIRA CHAVES</td> <td></td> <td></td> </tr> <tr> <td></td> <td></td> <td>REG. CREA:</td> <td>68.765/D</td> <td></td> <td></td> </tr> </tbody> </table>	REV.	DESCRIÇÃO	DATA	EXEC.	VERIF.	APROV.	CONTRATADA:		CONTRATO N°	007/2012					RESP. TEC.:	ALBERTO OLIVEIRA CHAVES					REG. CREA:	68.765/D			<p>SUPERINTENDÊNCIA ESTADUAL DE MINAS GERAIS</p> <p>Divisão de Engenharia de Saúde Pública</p>
REV.	DESCRIÇÃO	DATA	EXEC.	VERIF.	APROV.																				
CONTRATADA:		CONTRATO N°	007/2012																						
		RESP. TEC.:	ALBERTO OLIVEIRA CHAVES																						
		REG. CREA:	68.765/D																						
<p>CONTRATANTE: FUNASA - Fundação Nacional de Saúde</p>																									
<p>PROGRAMA: Programa de Aceleração do Crescimento - PAC 2</p>																									
<p>MUNICÍPIO/ÁREA: CORAÇÃO DE JESUS - MG</p> <p>LUIS PIRES</p>																									
<p>TÍTULO: SISTEMA DE ABASTECIMENTO DE ÁGUA</p> <p>POÇO PROFUNDO E 03</p> <p>IMPLANTAÇÃO, SEÇÃO E SITUAÇÃO</p>																									
DATA:	JULHO/2012	ESCALA:	INDICADA	FRANCHA:																					
ARQUIVO:	DE-2012.007-MG.COJ-SAA-BAS.002=0			02 de 12																					