



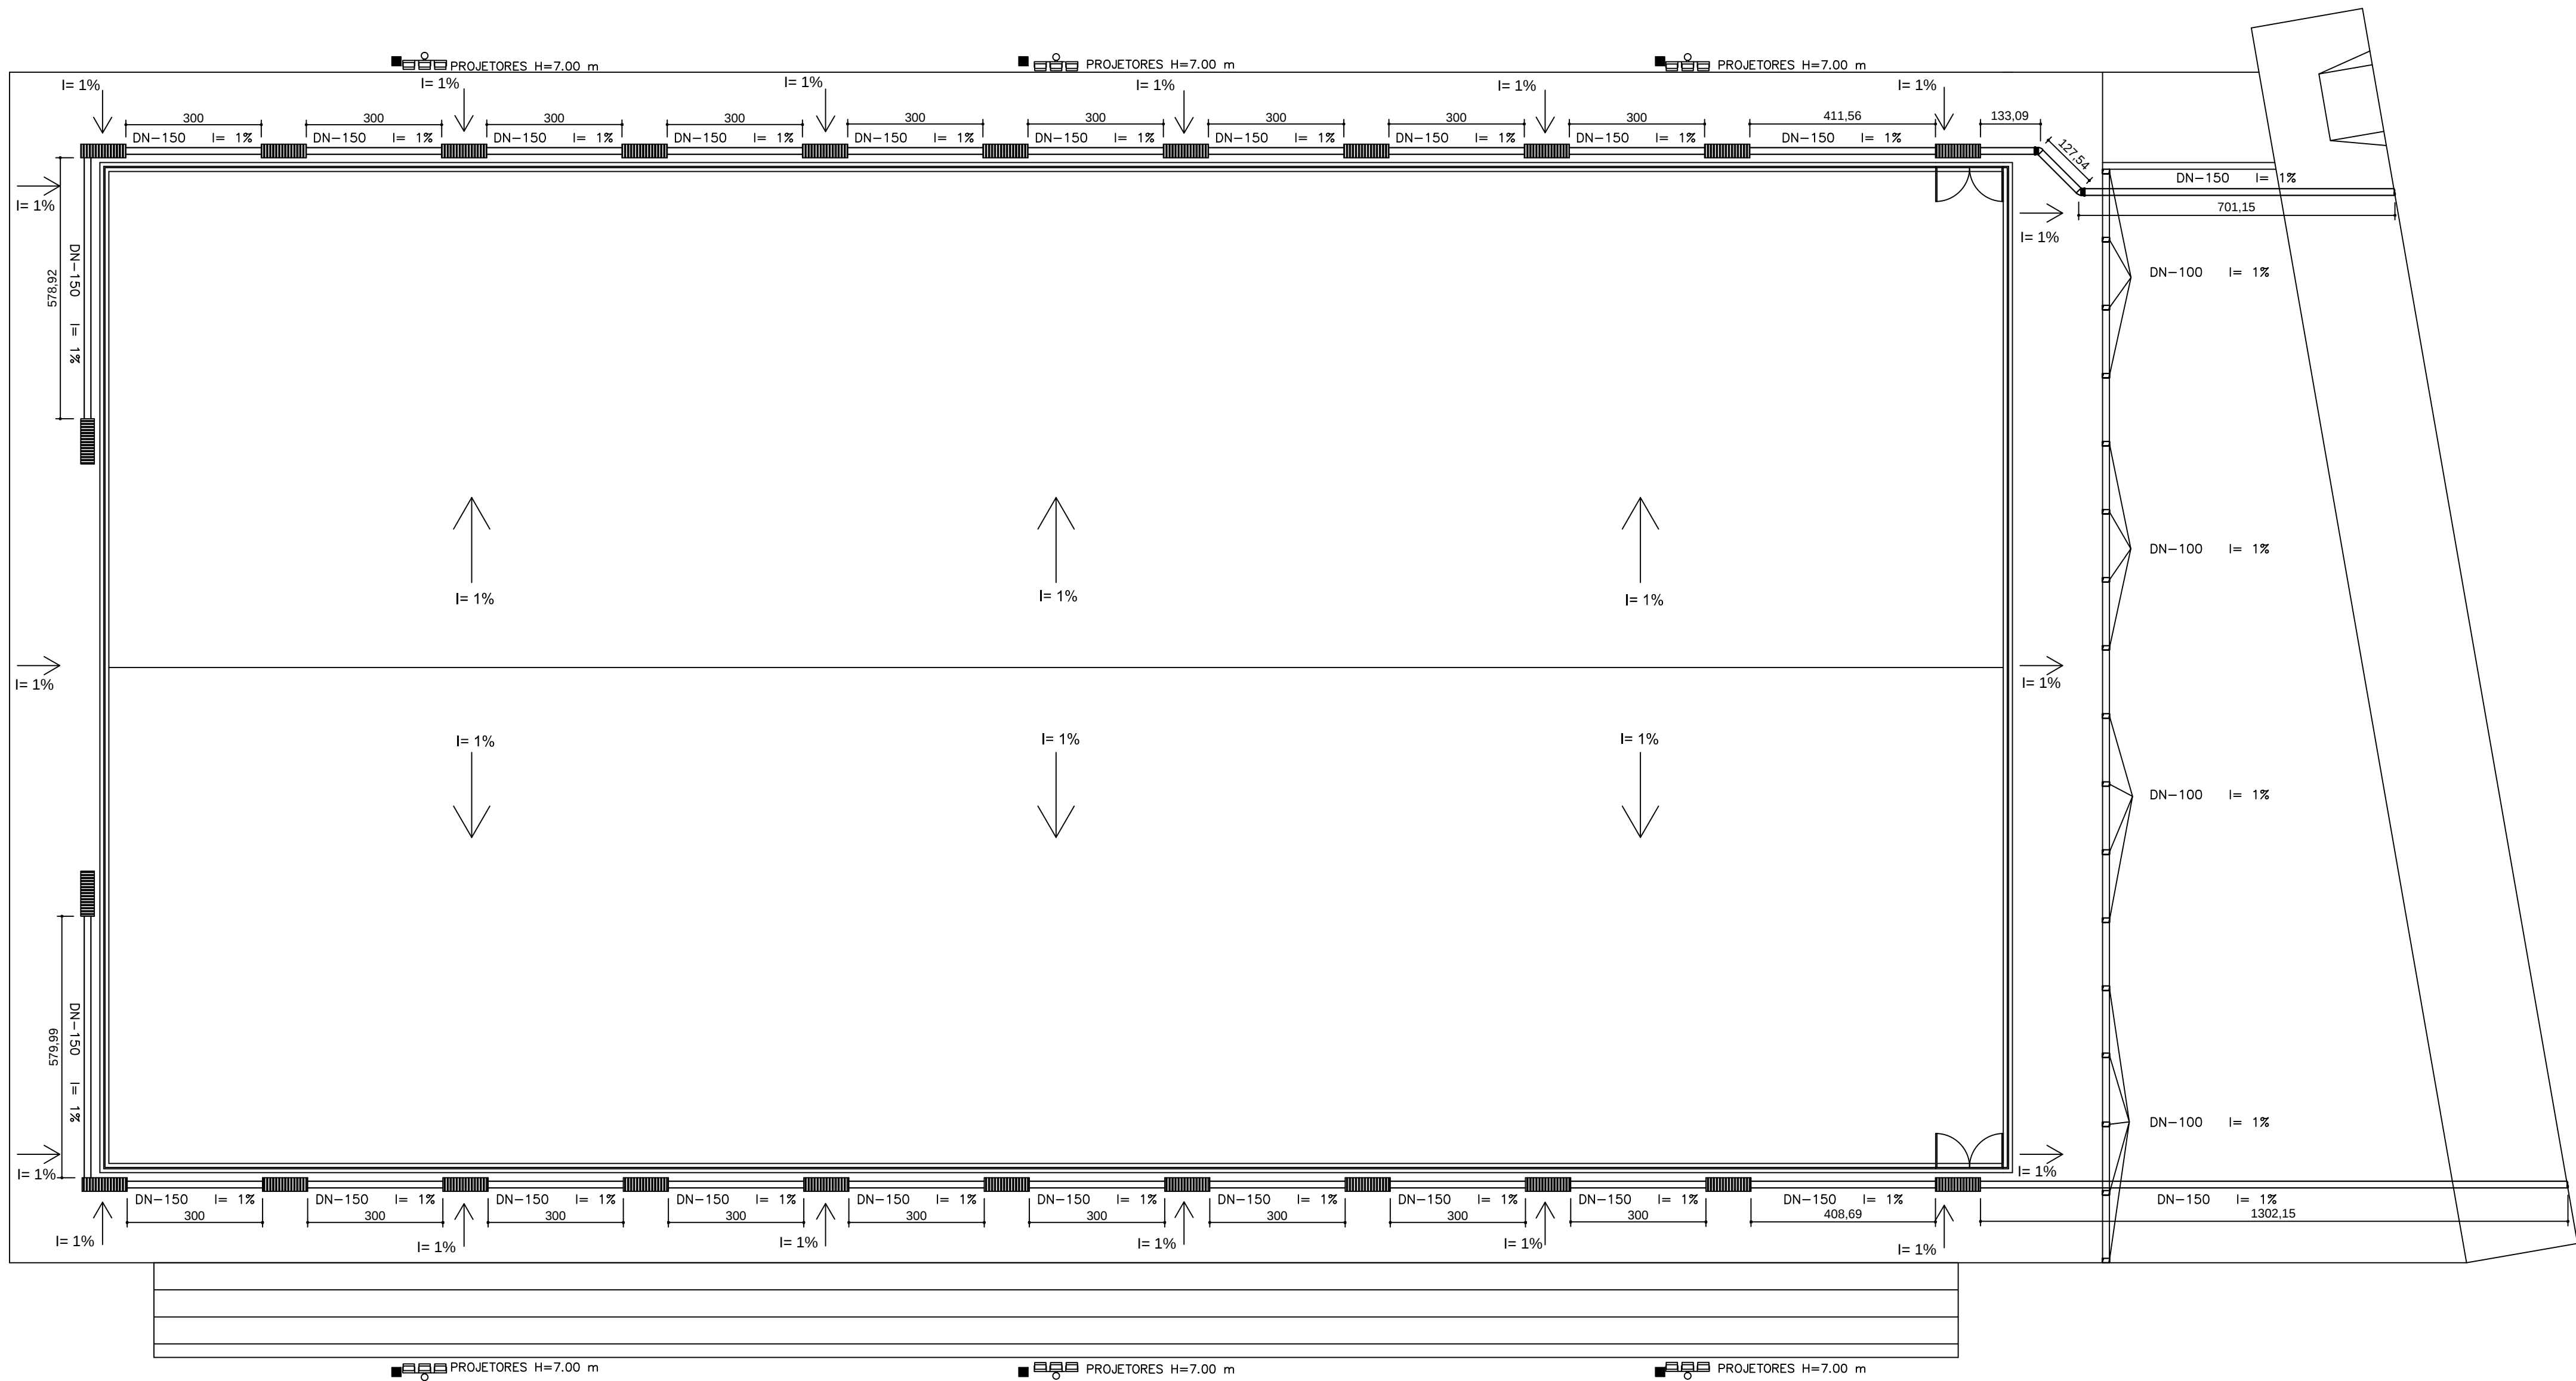

DRENAGEM
ESCALA 1:100

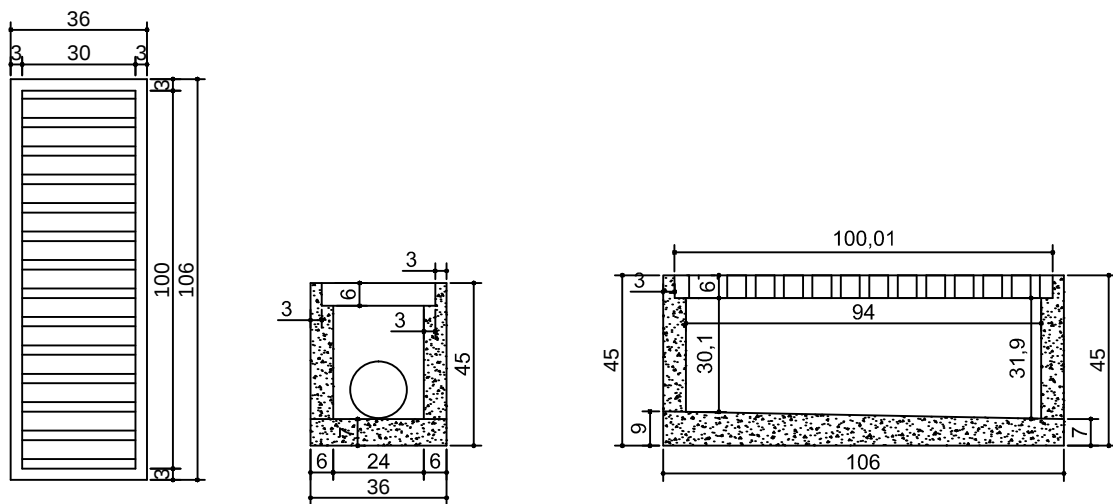

CAIXA DE PASSAGEM
COM GRELHA DE CONCRETO
ESCALA 1:20

COMPOSIÇÃO CANALETA COM GRELHA DE CONCRETO (UNIDADE)		
MATERIAL/SERVIÇO	UNIDADE	QUANTIDADE
ESCAVAÇÃO MANUAL DE VALA COM PROFUNDIDADE MENOR OU IGUAL A 1,30 M. AF_03/2016	M³	0,17
PREPARO DE FUNDO DE VALA COM LARGURA MENOR QUE 1,5 M, EM LOCAL COM NÍVEL BAIXO DE INTERFERÊNCIA. AF_06/2016	M²	0,39
LASTRO DE CONCRETO MAGRO, APLICADO EM PISOS OU RADIER, ESPESSURA DE 3CM. AF_07/2016	M²	0,39
CONCRETO FCK = 15MPA, TRAÇO 1:3,4:3,5 (CIMENTO/ AREIA MÉDIA/ BRITA 1)- PREPARO MECÂNICO COM BETONEIRA 400 L. AF_07/2016	M³	0,07
FABRICAÇÃO, MONTAGEM E DESMONTAGEM DE FÓRMA PARA VIGA BALDRAME, EM MADEIRA SERRADA, E=25 MM, 4 UTILIZAÇÕES. AF_06/2017	M²	0,5
GRELHA DE CONCRETO DE PRE-MOLDADA *6 X 100 X 30* CM (A X C X L)	UN	1

COMPOSIÇÃO TUBO PVC DN 150 MM (METRO LINEAR DE REDE)		
MATERIAL/SERVIÇO	UNIDADE	QUANTIDADE
ESCAVAÇÃO MANUAL DE VALA COM PROFUNDIDADE MENOR OU IGUAL A 1,30 M. AF_03/2016	M³	0,06
TUBO PVC SERIE NORMAL, DN 150 MM, PARA ESGOTO PREDIAL (NBR 5688)	M	1
REATERRO MANUAL APOILOADO COM SOQUETE. AF_10/2017	M³	0,04
CONCRETO FCK = 15MPA, TRAÇO 1:3,4:3,5 (CIMENTO/ AREIA MÉDIA/ BRITA 1)- PREPARO MECÂNICO COM BETONEIRA 400 L. AF_07/2016	M³	0,07
FABRICAÇÃO, MONTAGEM E DESMONTAGEM DE FÓRMA PARA VIGA BALDRAME, EM MADEIRA SERRADA, E=25 MM, 4 UTILIZAÇÕES. AF_06/2017	M²	0,5
GRELHA DE CONCRETO DE PRE-MOLDADA *6 X 100 X 30* CM (A X C X L)	UN	1

- O SISTEMA DE DRENAGEM DO CAMPO SERA SUPERFICIAL; PARA FACILITAR O ESCOAMENTO O PISO SERA IMPERMEABILIZADO E APRESENTARA CAIMENTO DE 1% A PARTIR DO EIXO LONGITUDINAL DO CAMPO PARA AS LATERAIS ;
- PARA FACILITAR O ESCOAMENTO O PISO DEVERA SER IMPERMEABILIZADO E APRESENTAR CAIMENTO DE 1% A PARTIR DO EIXO LONGITUDINAL DO CAMPO PARA AS LATERAIS ;

Responsável Técnico

Adenise de Sousa Martins – Engenheira Civil
CREA-MG 194.745/D

Proprietário

Prefeitura Municipal de Coração de Jesus/MG
CNPJ: 22.680.672/0001-28

DADOS DO PROJETO	Título		Esc. <
------------------	--------	--	---