


25834 RUA JOÃO RIBEIRO

RUA PROF.ª MARIA LÍDIA

18082

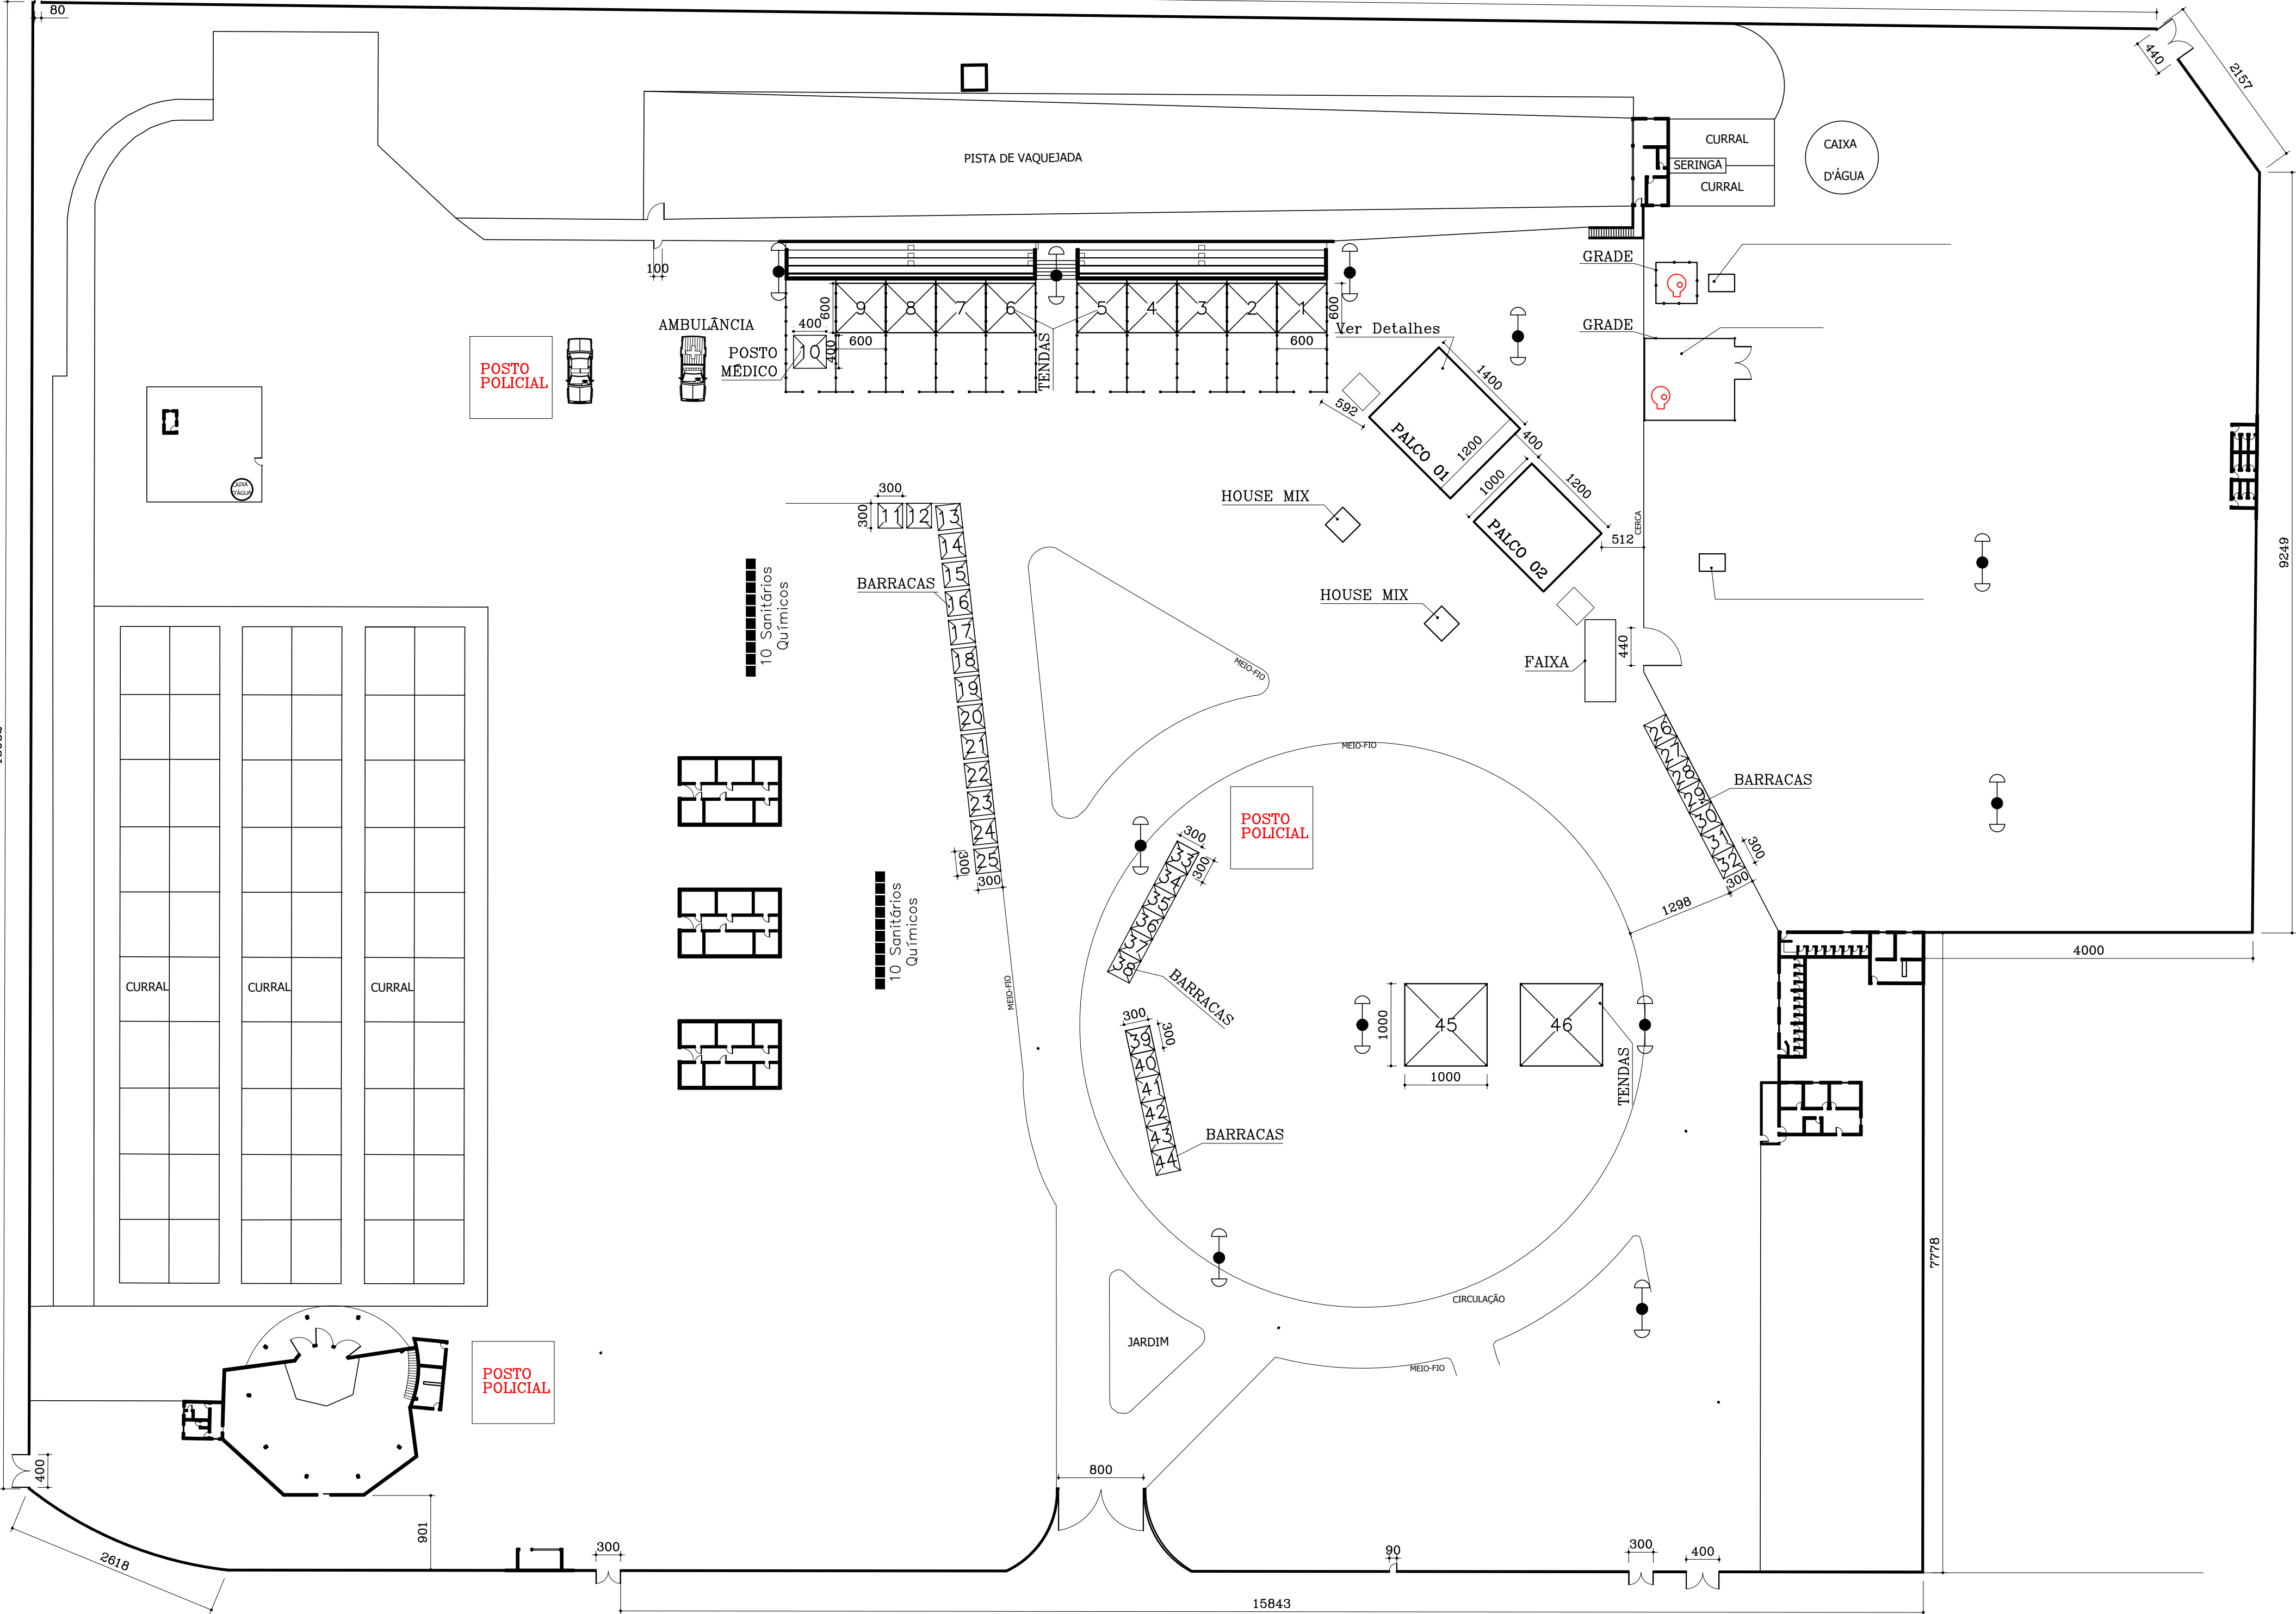

SITUAÇÃO GERAL DO PARQUE

ESC.: 1/500

AV. HERCULANO RABELO